

area di sicurezza m² / security area m²


57.48

UNI EN 1177 : la norma richiede antitrauma m² (con hic <100 cm. minimo terreno naturale o prato) / this norm request m² of safety matting (hic <100 cm. grass or natural soil si required)

68 (HIC 150)

estensione area di sicurezza (prato o terreno naturale richiesto) / security area extension (grass or natural soil is required)

NB: all' interno dell' AREA DI SICUREZZA o ESTENSIONE AREA SICUREZZA non deve essere presente nessun oggetto, ostacolo o dislivello
 PAY ATTENTION: inside the SECURITY or EXTENSION area no object, obstacle or difference in height must be present

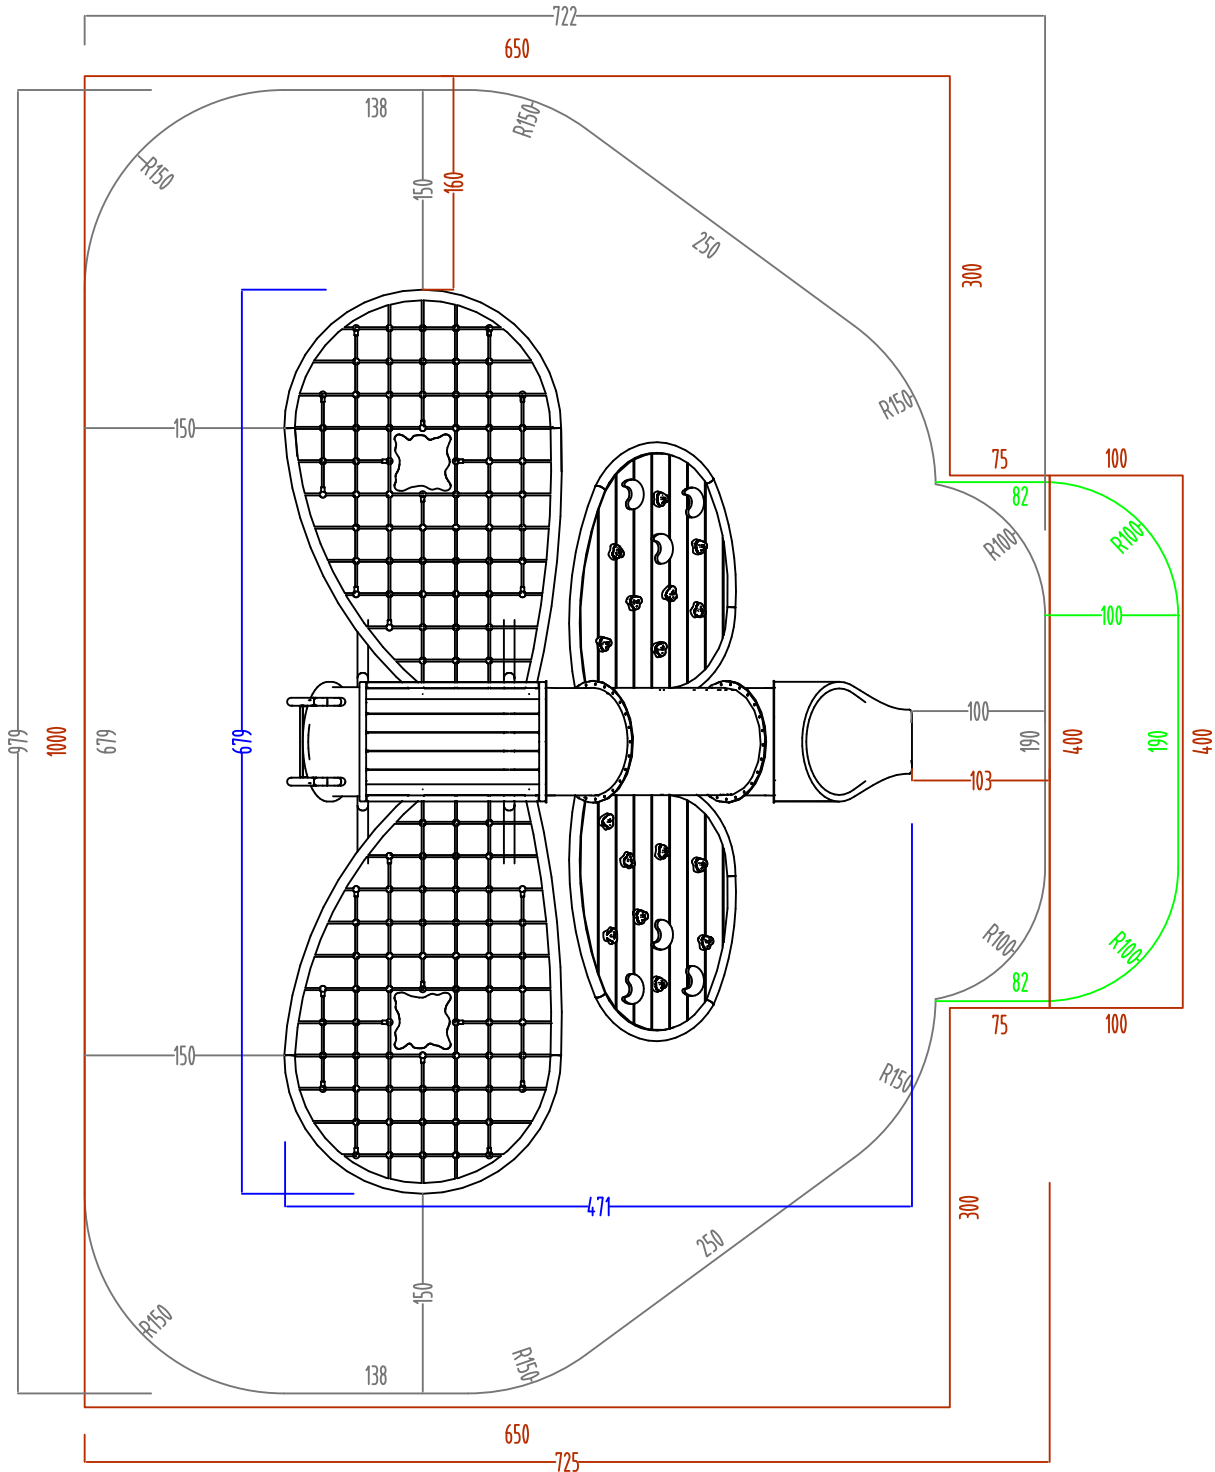

| modifiche / amendments : | | | | scala / scale : - | misure espresse in / dimensions are established in : CM. | | HOLZHOF | |
|--------------------------|-----------|-----|-------------------------|-------------------|---|--|---|------------------------|
| nr | data/date | pos | descrizione/description | firma sign | tolleranze generali applicate / general tolerances: • sezione/diametro legname impregnato: ± 0.5 (cm) • lunghezza legname impregnato: ± 1% (lungh. totale) • lavorazioni legname impregnato: ± 0.2 (cm) • componenti in metallo: ± 1 (mm) • componenti in materiali plastici: ± 1.5 (mm) | | In colorazioni dei componenti raffigurati sono solo indicative e potranno variare a noi/ discrezione. Il presente elaborato grafico è da ritenersi indicativo. La sua reale fattibilità deve essere preventivamente verificata in loco prima della conferma d' ordine. Nessuna responsabilità pertanto sarà da attribuirsi alla scrivente. The colours that are visible in the rendering are just illustrative and can be modified. The graphic design as well is illustrative, and customers are compelled to verify the equipment's real feasibility before finalizing the order. We do not accept claims for similar themes. | |
| 01 | | | | | | | denom. / name : pianta sicurezza / security plant | |
| 02 | | | | | | | nr. dis. / draft nr. : 4870 | codice / code : xfy20 |
| 03 | | | | | | | luogo / place : Mezzolombardo | data / date : 28/04/21 |
| 03 | | | | | | | esecuzione/verifica/ approvazione : created/checked/approved by : | |